



Visualisierung Mehrzweckhalle

## Mehrzweckhalle BBC Romanshorn (CH)

### SCHÄRENKREUZER

Die Ausloberin würdigt den Projektansatz «SCHÄRENKREUZER» zur Entwicklung des Bildungs- und Bewegungscampus (BBC) Romanshorn als «einfache ortsbauliche Setzung und eine unkonventionelle Freiraumgestaltung mit vielseitigen Nutzungsangeboten» aus welchen ein «hervorragender Begegnungsort» resultiere.

Schärenkreuzer bezeichnet ein sportliches Segelboot, welches durch vergleichsweise geringe Segelflächen und mässige Verdrängung, jedoch gute Handhabung und hohe Rumpfgeschwindigkeit sowie eine zeitlose Eleganz gekennzeichnet ist. Es steht sinnbildlich für das schlichte und funktionale Gesamtkonzept zur Entwicklung des Campus.


### Ein ausgedehnter, parkartiger Frei- und Landschaftsraum

Durch die Setzung der Halle im Süden des Planungsperimeters entsteht ein ausgedehnter Freiraum zum Dorfbach in Richtung Norden. Grosszügige Sitzstufen definieren den Übergang zum Gewässerraum. Das parkartige Erscheinungsbild des Campus wird konsequent weitergeführt. Eine naturnahe Wiese mit einzelnen Gehölzgruppen umgibt den Neubau. Frei angeordnete Baumgruppen, eine abwechslungsreiche Flora mit Arten der natürlichen Bachrandvegetation, einzelne Akzentbäume und die als Wiesenfläche angedachte Krautschicht lassen den Eindruck einer naturnahen Landschaft entstehen. Der Spazierweg führt dem Bach entlang über geschwungene, in die Topografie eingebettete Wege zum Neubau und bildet durch organisch geformte Wegöffnungen an Kreuzungen die kleinen Aufenthaltsbereiche «auf der Wiese» oder «am Bach». Parkplätze für Motorfahrzeuge werden als ein Teil des vegetativen Konzeptes gelesen und durch Schotterwiesen in die Grüninseln integriert. Gedeckte Aussenräume in Form von kleinen Pavillons nehmen auch die Veloparkierung auf. So bieten auch diese Bereiche einen Beitrag zur abwechslungsreichen Flora. Eine freie Bestuhlung und Spielelemente laden zum individuellen Verweilen ein – am Bach, unter dem Dach, bei den Bäumen oder auf der Wiese.


**Auftraggeber:in** Stadt Romanshorn  
**Programm** Umgebungsgestaltung Campus  
**Verfahren** Projektwettbewerb 2021, 1. Preis  
**Projektierung** ab 2022  
**Rolle** Landschaftsarchitektur  
**Partizipierende Parteien** Graf Biscioni Architekten, Winterthur  
**Umgebungsfläche**



Lionel Feininger: Schärenkreuzer

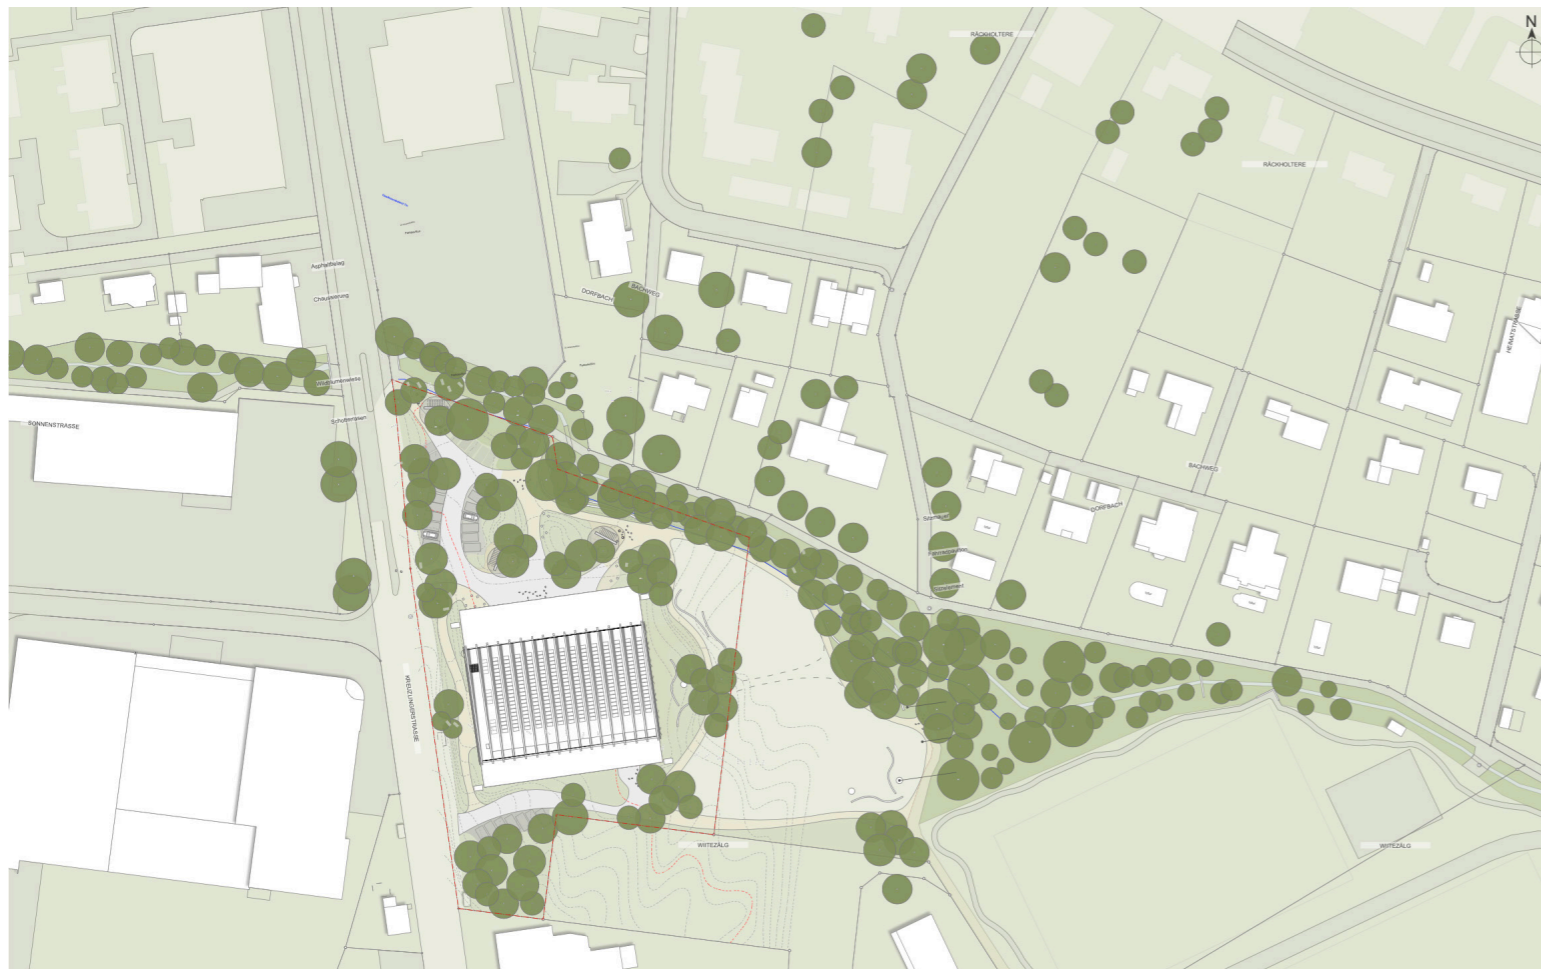

Situationsplan

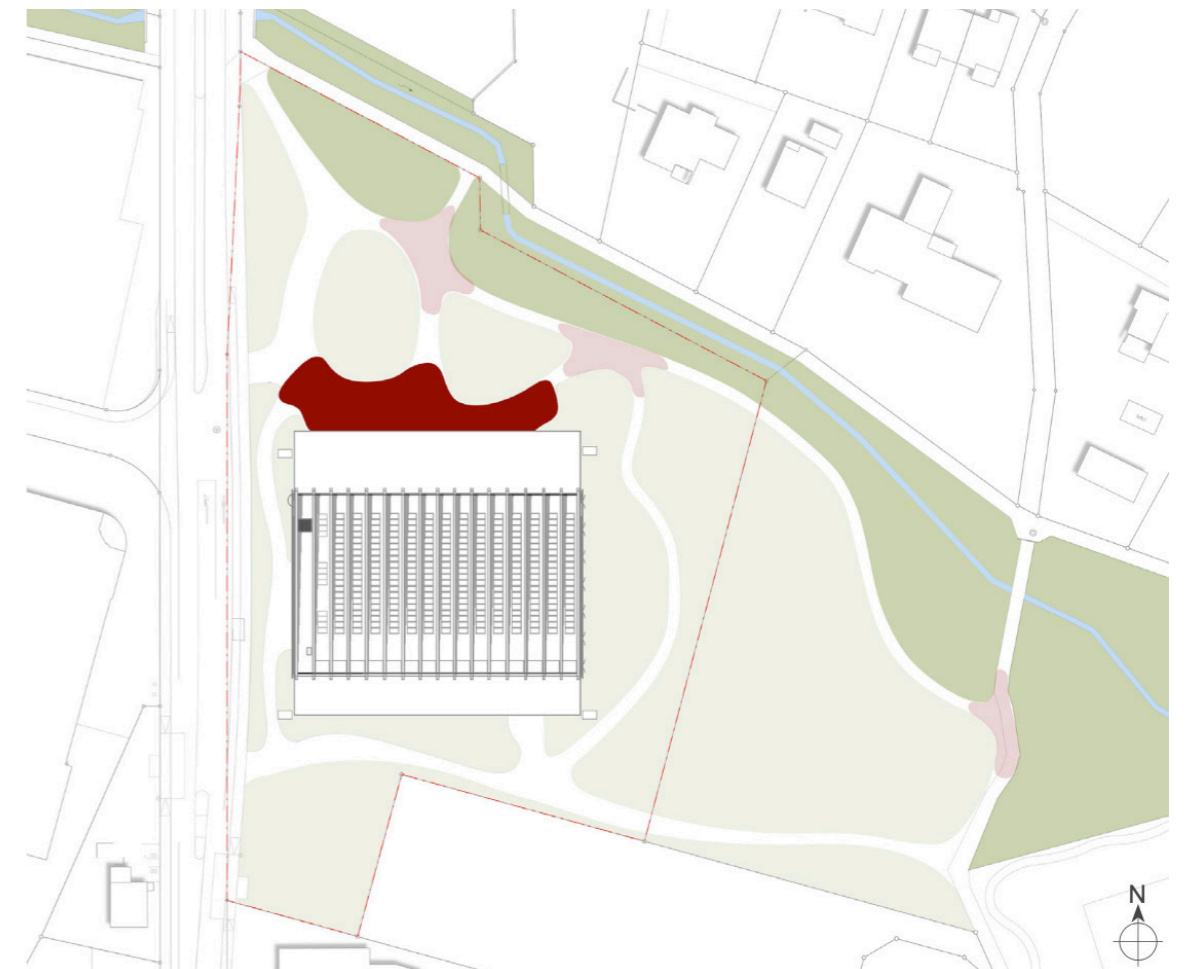

Freiraumkonzept